


## ホテルモントレ仙台様 VOD&amp;リネン連携システム構成図

メディアウェイブ施工範囲

## 2F MDF室(控室ハーモニー奥)

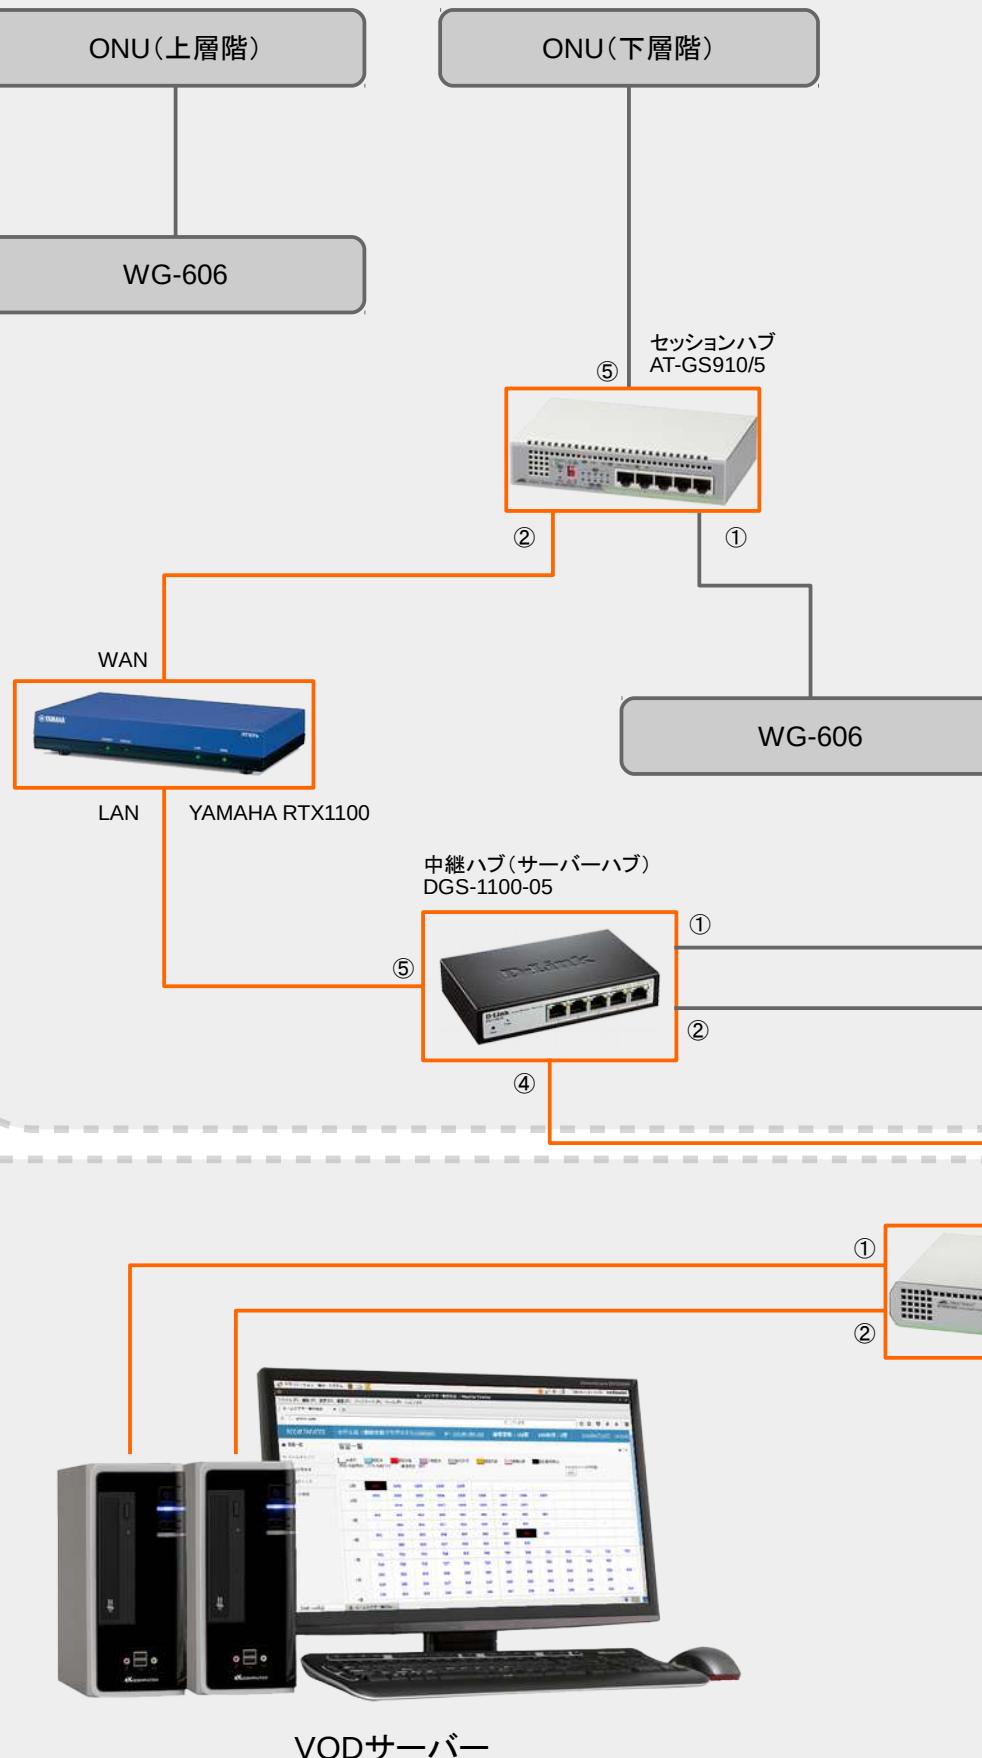

## 客室



## 2Fリネン詰所



## 1F防災センター



## ホテルシステム(NCS&amp;A管理)

## 1F事務所NEHOPSラック