


# ホテルインズ大阪門真市駅前様 ネットワーク系統図 2025.6

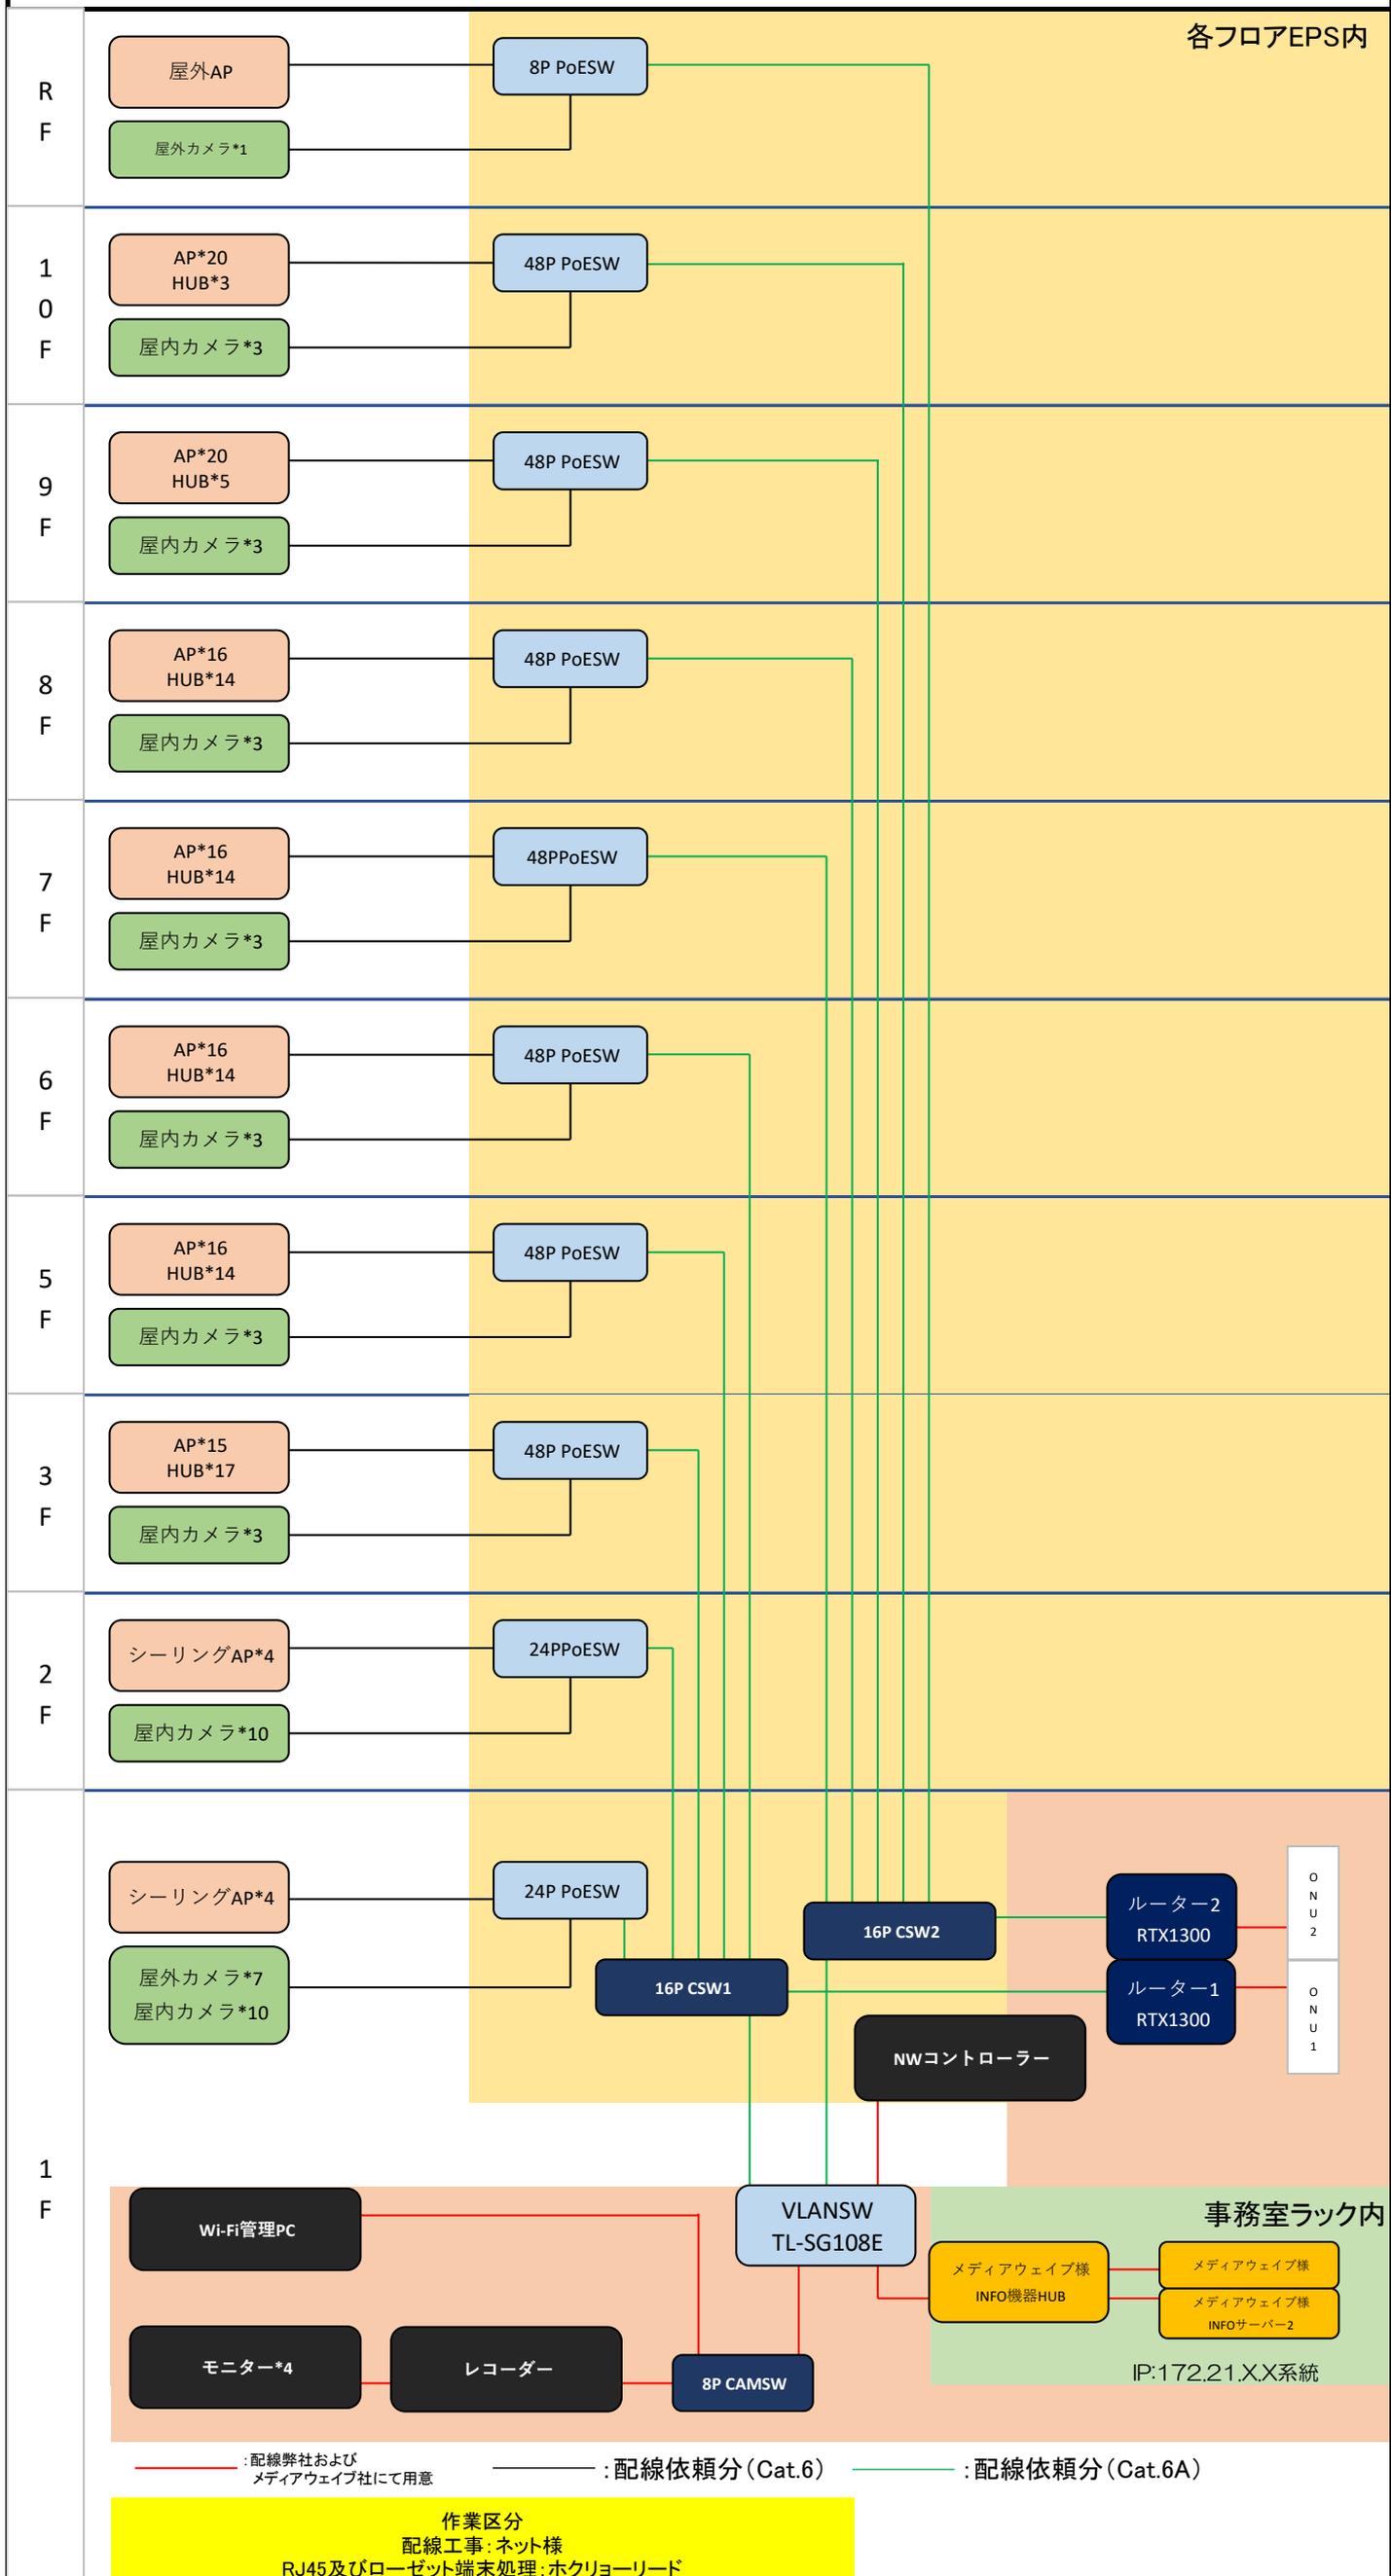

各フロアEPS内

R  
F

1  
0  
F

9  
F

8  
F

7  
F

6  
F

5  
F

3  
F

2  
F

1  
F

屋外AP  
屋外カメラ\*1

8P PoESW

AP\*20  
HUB\*3  
屋内カメラ\*3

48P PoESW

AP\*20  
HUB\*5  
屋内カメラ\*3

48P PoESW

AP\*16  
HUB\*14  
屋内カメラ\*3

48P PoESW

AP\*16  
HUB\*14  
屋内カメラ\*3

48PPoESW

AP\*16  
HUB\*14  
屋内カメラ\*3

48P PoESW

AP\*16  
HUB\*14  
屋内カメラ\*3

48P PoESW

AP\*15  
HUB\*17  
屋内カメラ\*3

48P PoESW

シーリングAP\*4  
屋内カメラ\*10

24PPoESW

シーリングAP\*4  
屋外カメラ\*7  
屋内カメラ\*10

24P PoESW  
16P CSW1

16P CSW2

ルーター2  
RTX1300  
ルーター1  
RTX1300

ONU  
2  
ONU  
1

NWコントローラー

Wi-Fi管理PC

VLANSW  
TL-SG108E

事務室ラック内

モニター\*4

レコーダー

8P CAMSW

メディアウェイブ様  
INFO機器HUB

メディアウェイブ様  
メディアウェイブ  
INFOサーバー2

IP:172.21.X.X系統

配線弊社およびメディアウェイブ社にて用意 : 配線依頼分 (Cat.6) : 配線依頼分 (Cat.6A)

作業区分  
配線工事: ネット様  
RJ45及びローゼット端末処理: ホクリョーリード