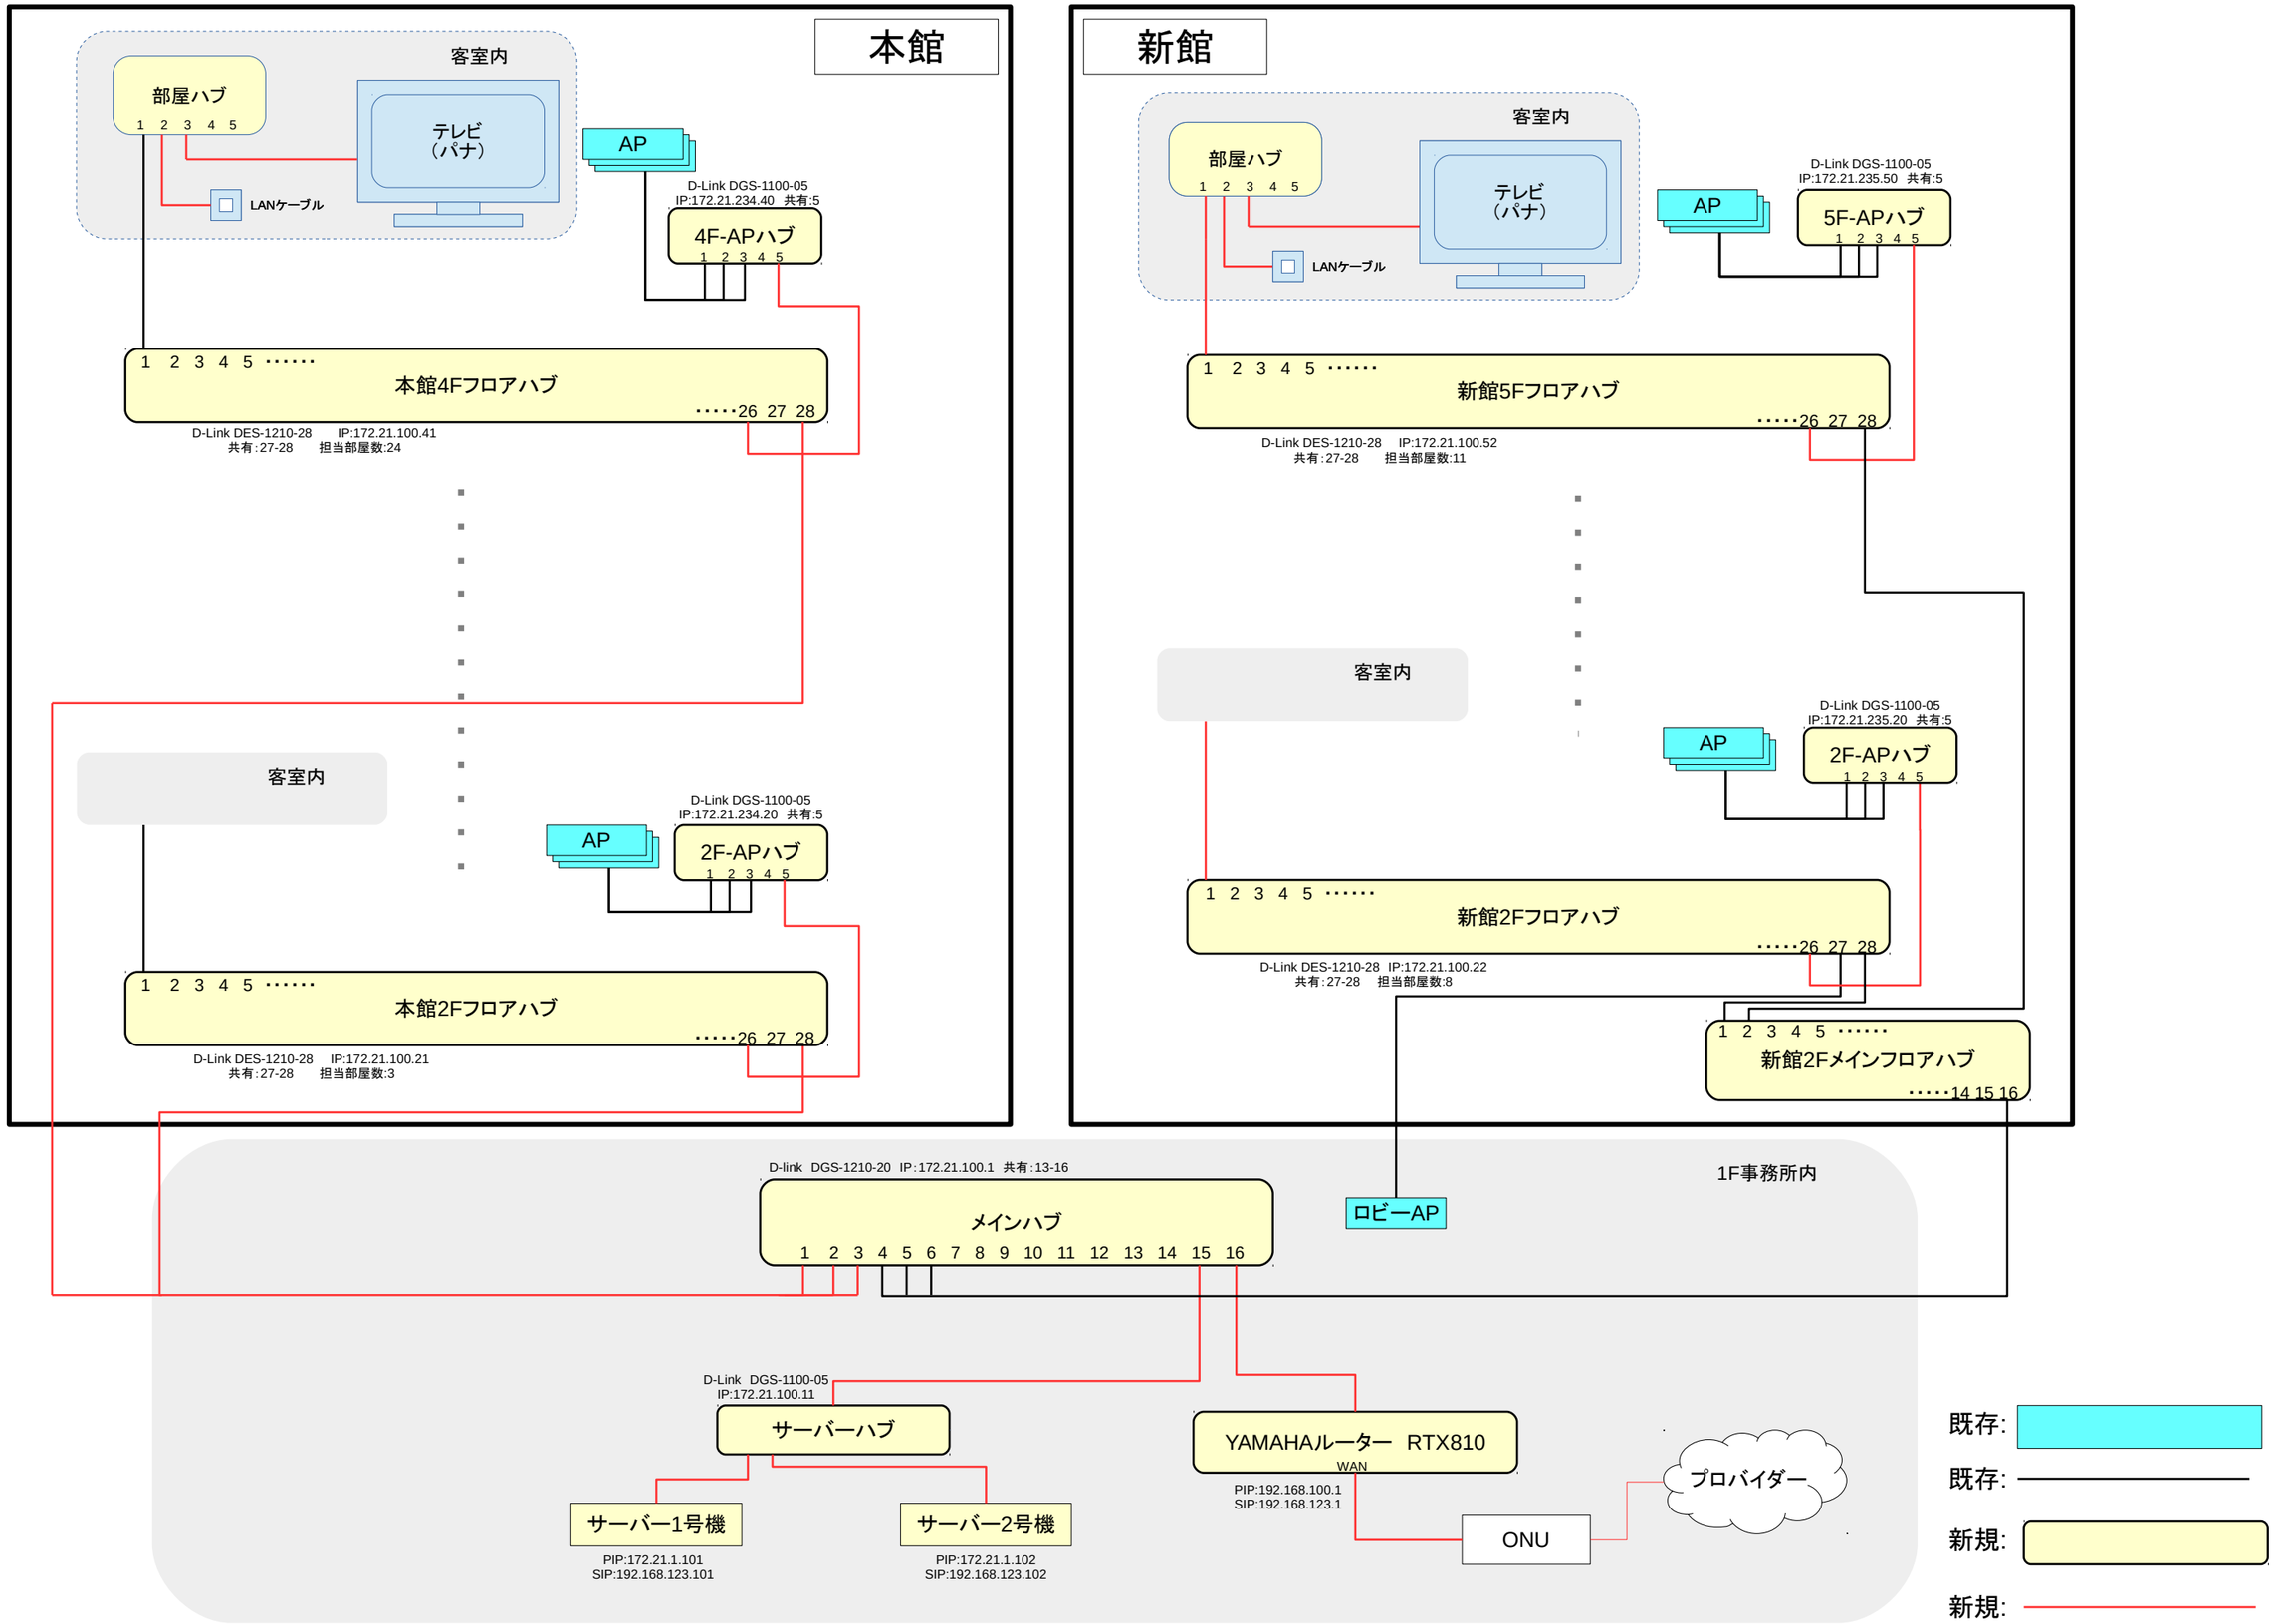
本館
客室内
部屋ハブ
1 2 3 4 5
テレビ
（パナ）
LANケーブル
AP
D-Link DGS-1100-05
IP:172.21.234.40 共有:5
4F-APハブ
1 2 3 4 5
1 2 3 4 5 ・・・・・・
本館4Fフロアハブ
・・・・・26 27 28
D-Link DES-1210-28 IP:172.21.100.41
共有:27-28 担当部屋数:24
客室内
D-Link DGS-1100-05
IP:172.21.234.20 共有:5
AP
2F-APハブ
1 2 3 4 5
1 2 3 4 5 ・・・・・・
本館2Fフロアハブ
・・・・・26 27 28
D-Link DES-1210-28 IP:172.21.100.21
共有:27-28 担当部屋数:3
新館
客室内
部屋ハブ
1 2 3 4 5
テレビ
（パナ）
LANケーブル
AP
D-Link DGS-1100-05
IP:172.21.235.50 共有:5
5F-APハブ
1 2 3 4 5
1 2 3 4 5 ・・・・・・
新館5Fフロアハブ
・・・・・26 27 28
D-Link DES-1210-28 IP:172.21.100.52
共有:27-28 担当部屋数:11
客室内
AP
D-Link DGS-1100-05
IP:172.21.235.20 共有:5
2F-APハブ
1 2 3 4 5
1 2 3 4 5 ・・・・・・
新館2Fフロアハブ
・・・・・26 27 28
D-Link DES-1210-28 IP:172.21.100.22
共有:27-28 担当部屋数:8
1 2 3 4 5 ・・・・・・
新館2Fメインフロアハブ
・・・・・14 15 16
1F事務所内
D-link DGS-1210-20 IP:172.21.100.1 共有:13-16
メインハブ
1 2 3 4 5 6 7 8 9 10 11 12 13 14 15 16
ロビーAP
D-Link DGS-1100-05
IP:172.21.100.11
サーバーハブ
サーバー1号機
PIP:172.21.1.101
SIP:192.168.123.101
サーバー2号機
PIP:172.21.1.102
SIP:192.168.123.102
YAMAHAルーター RTX810
WAN
PIP:192.168.100.1
SIP:192.168.123.1
ONU
プロバイダー
既存:
既存:
新規:
新規: