湘南台第一ホテル様【ネットワーク概要図_2023_02】
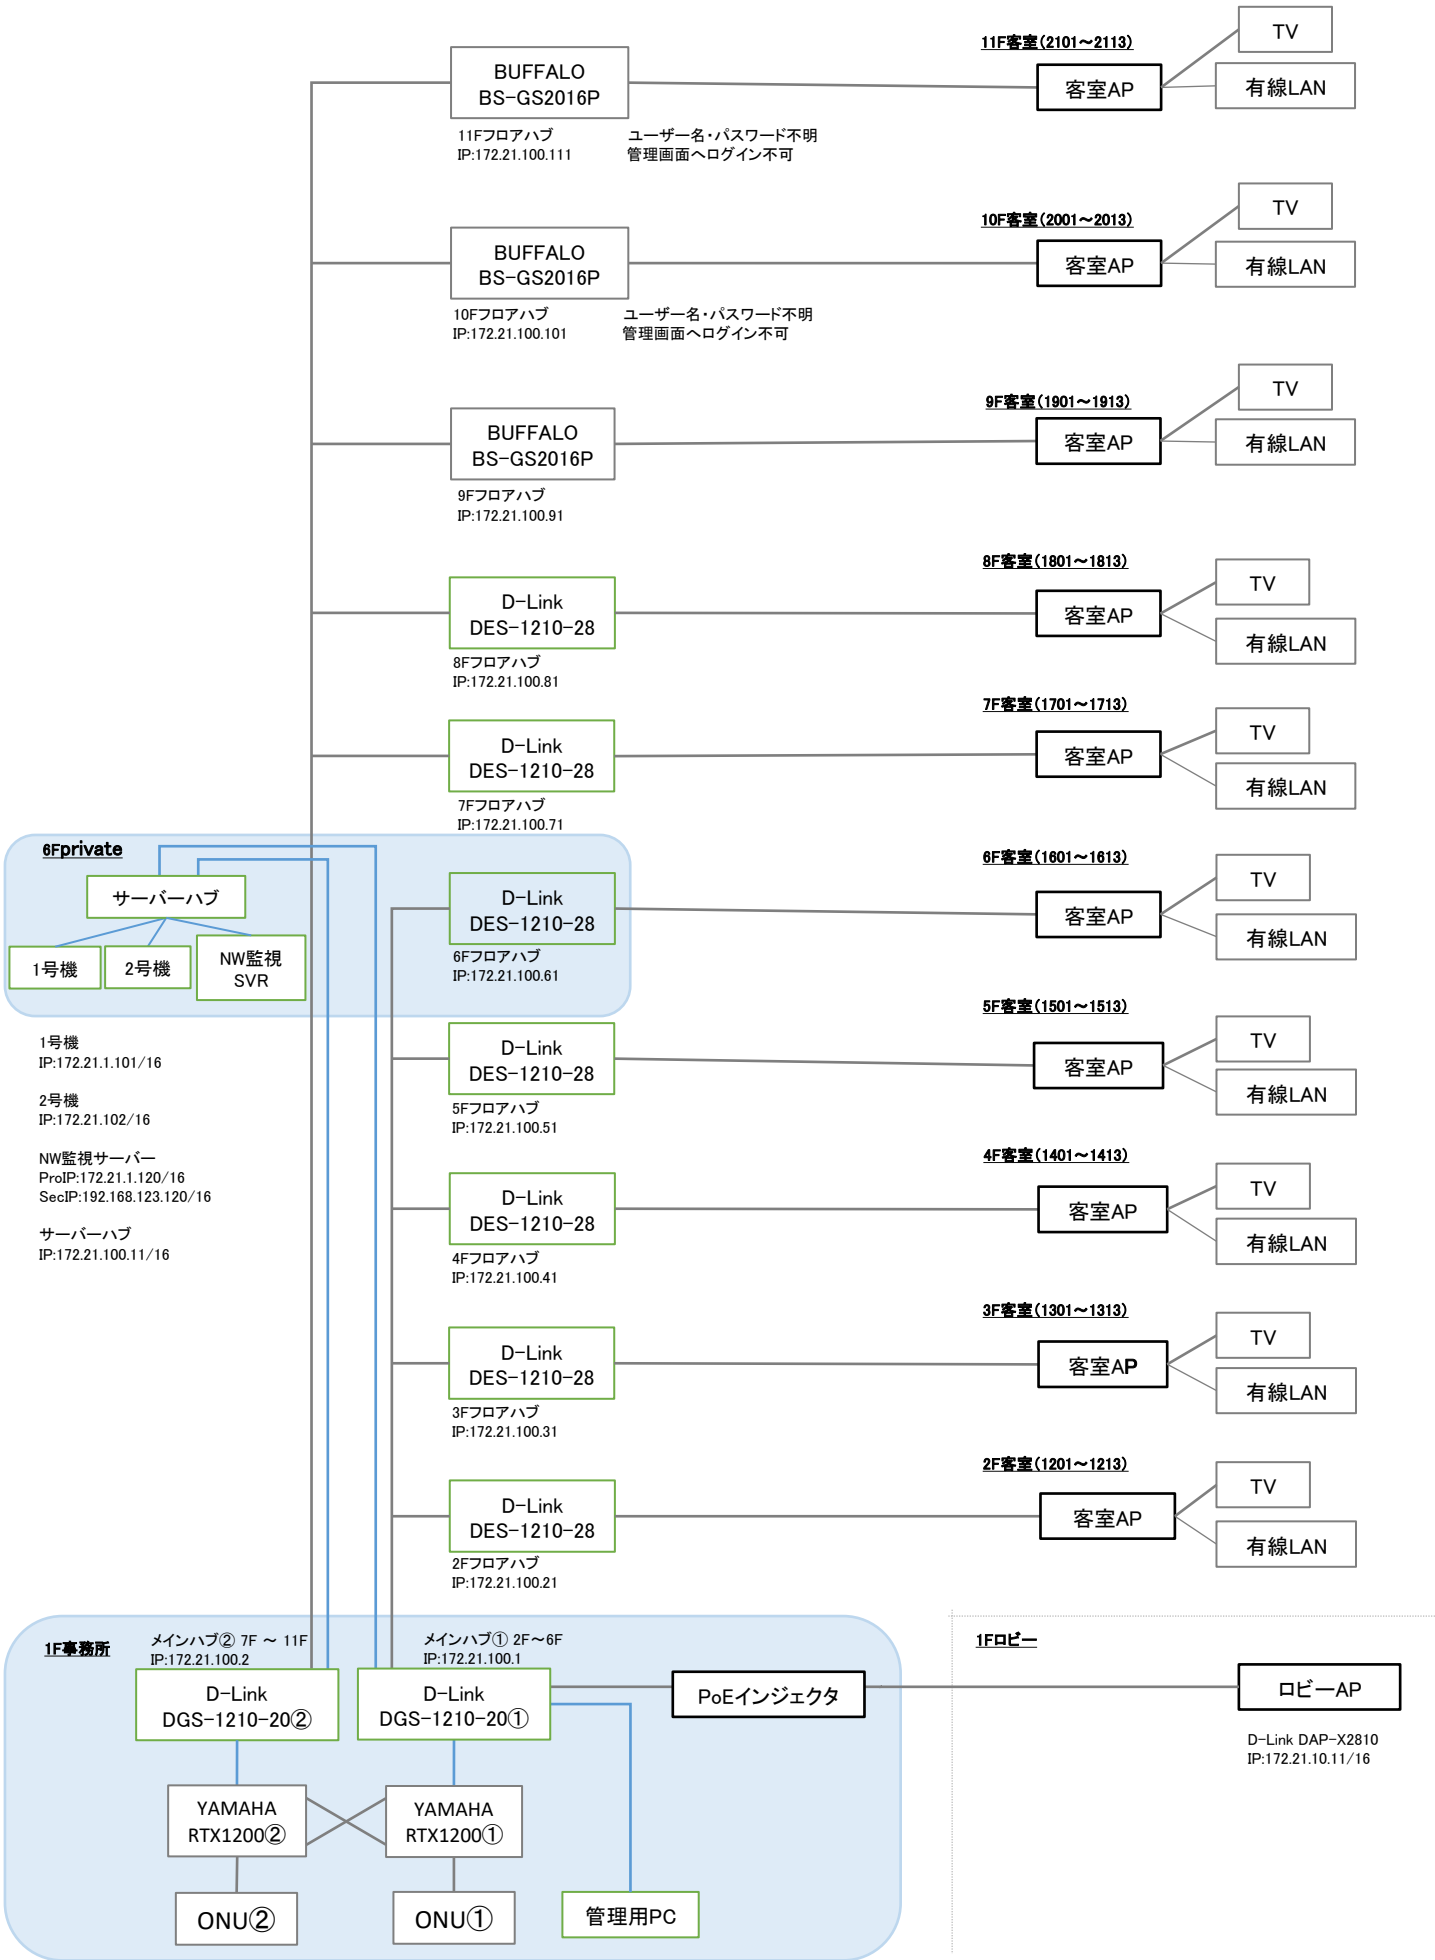
※客室AP、客室TV IPについては、別資料を参照のこと